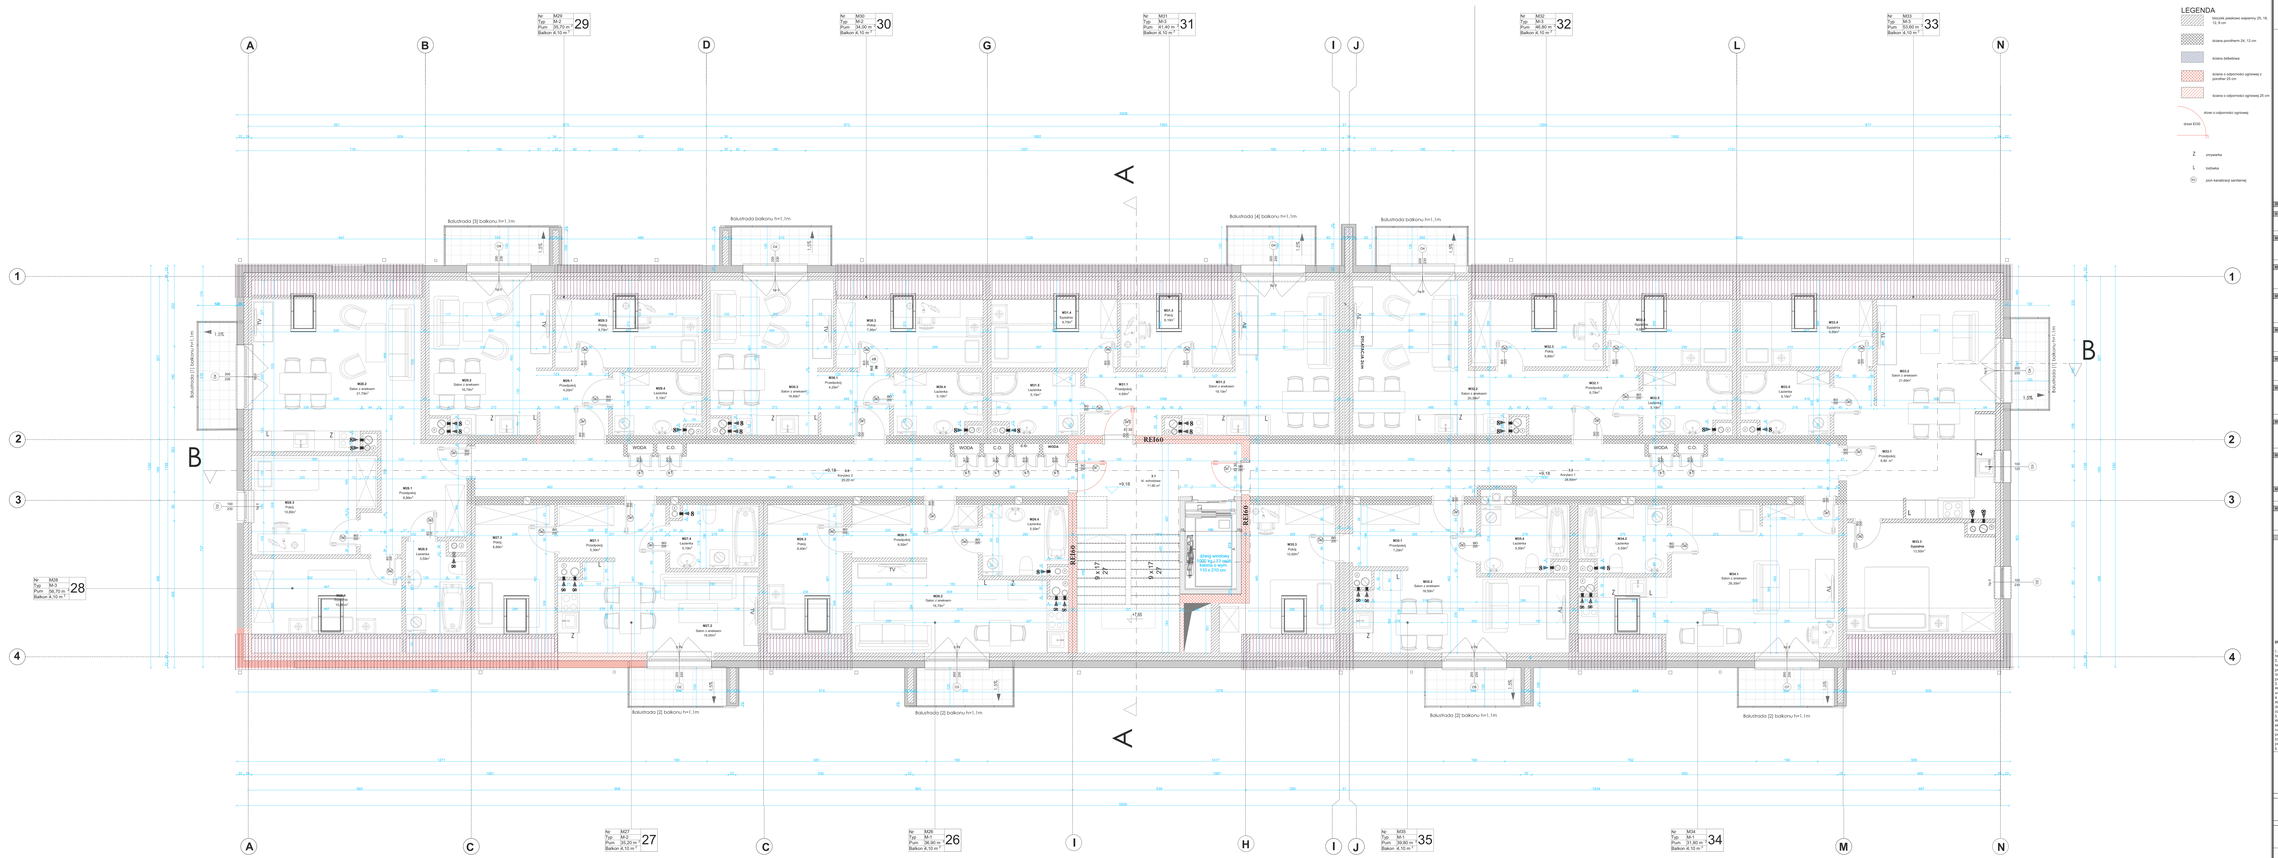

LEGENDA

- Tynk/płyta gipsowa warstwowy 25, 19, 12, 9 cm
- ściana ceramiczna 24, 12 cm
- ściana żelbetowa
- ściana o odporności ogniowej z pustaków 25 cm
- ściana o odporności ogniowej 25 cm
- drzwi o odporności ogniowej
- drzwi EI30
- Z przyscelka
- L lodówka
- (Wu) pion kanalizacji sanitarnej

Rzut Poddasza

1:50

Greg project
Architektura & Budownictwo

ZESTAWIENIE POMIESZCZEŃ I ELEMENTÓW				
Nr	Nr	Nazwa pomieszczenia	Rodzaj posadzki	Powierzchnia
Z.Piętro				
	C.1	Stalka wentylowa	Ceramika	11,90
	C.2	Korytarz 1	Ceramika	28,40
	C.3	Korytarz 2	Ceramika	29,20
				69,50 m2
M26				
	M26.1	Przedpokój	Ceramika	5,30
	M26.2	Salon z aneksem	Panele podłogowe	16,80
	M26.3	Prysz.	Panele podłogowe	3,40
	M26.4	Łazienka	Ceramika	5,00
				30,50 m2
M27				
	M27.1	Przedpokój	Ceramika	5,30
	M27.2	Salon z aneksem	Panele podłogowe	16,80
	M27.3	Prysz.	Panele podłogowe	3,40
	M27.4	Łazienka	Ceramika	5,10
				30,60 m2
M28				
	M28.1	Przedpokój	Ceramika	6,80
	M28.2	Salon z aneksem	Panele podłogowe	17,10
	M28.3	Prysz.	Panele podłogowe	3,40
	M28.4	Sypialnia	Panele podłogowe	10,00
	M28.5	Łazienka	Ceramika	5,10
				36,70 m2
M29				
	M29.1	Przedpokój	Ceramika	4,20
	M29.2	Salon z aneksem	Panele podłogowe	16,70
	M29.3	Prysz.	Panele podłogowe	3,40
	M29.4	Łazienka	Ceramika	5,10
				29,40 m2
M30				
	M30.1	Przedpokój	Ceramika	6,80
	M30.2	Salon z aneksem	Panele podłogowe	16,60
	M30.3	Prysz.	Panele podłogowe	3,40
	M30.4	Łazienka	Ceramika	5,10
				34,00 m2
M31				
	M31.1	Przedpokój	Ceramika	4,60
	M31.2	Salon z aneksem	Panele podłogowe	19,10
	M31.3	Sypialnia	Panele podłogowe	12,70
	M31.4	Łazienka	Ceramika	5,10
				41,40 m2
M32				
	M32.1	Przedpokój	Ceramika	6,80
	M32.2	Salon z aneksem	Panele podłogowe	17,10
	M32.3	Prysz.	Panele podłogowe	3,40
	M32.4	Sypialnia	Panele podłogowe	10,00
	M32.5	Łazienka	Ceramika	5,10
				40,80 m2
M33				
	M33.1	Przedpokój	Ceramika	4,20
	M33.2	Salon z aneksem	Panele podłogowe	16,70
	M33.3	Prysz.	Panele podłogowe	3,40
	M33.4	Łazienka	Ceramika	5,10
				33,60 m2
M34				
	M34.1	Salon z aneksem	Panele podłogowe	26,00
	M34.2	Łazienka	Ceramika	5,80
				31,80 m2
M35				
	M35.1	Przedpokój	Ceramika	7,20
	M35.2	Salon z aneksem	Panele podłogowe	16,50
	M35.3	Prysz.	Panele podłogowe	10,00
	M35.4	Łazienka	Ceramika	5,10
				38,80 m2
				467,90

UWAGI:

1. Hydrozja usuwa należy najpóźniej łącznie z całym wielobranżowym projektem technicznym, mówiąc jest integralną całością.

Należy pracować tylko na podstawie wymiarów podanych na rzucie;
przed poszczególnem do robót Wykonawcy powinien sprawdzić na budowie wszystkie wszelkie wielobrżowe (ale wymiary jakoteż wymiarowania wymiarowania i inne; wymiarów i detali na rzucie i wymiarów zasięgowych należy uzgodnić z Projektantem.

Wszystkie prace należy wykonywać, o specyfikowane materiały stosować zgodnie z aktualnym regulacjami powszechnych i branżowymi oraz zgodnie ze sztuką budowlaną.

Wszystkie produkty należy rozumieć jako kompletnie wykonane i dostarczone materiałowych i wyrobów budowlanych (ds.ch) zapewniających funkcjonowanie zgodnie z obowiązującą dokumentacją projektowa.

Wszystkie prace przygotowawcze, podstawowe, wykończeniowe, usługowe, eksploatacyjne (wynoszenie/przyniesienie materiałów i pozostawianie wskazanych przez inwestora, należy uwzględnić w ofertach przez wykonawców. Dotyczy to przygotowania stanowiska pracy, ochrony, sprzątania, wywozu odpadów, zabezpieczenia przed zanieczyszczeniem, zapoznaniem się przez Wykonawcę z wielowiaru kontrolą/sprawdzeń instalacyjnej i wykonawczej.

4. Lokalizacja kontrolowa instalacji na podstawie projektów branż instalacyjnych.

PT	ARCHITEKTURA	Greg project Architektura & Budownictwo ul. Wiktora Gomy 1a 55-080 Kąty Wrocławskie tel. 664 044 044 www.gregproject.pl biuro@gregproject.pl	
Projektant z uprawnieniami zawodowymi			Podpis
mgr inż. arch. Grzegorz Michalski upr. nr GAA/0240/18			
Sprawdzający z uprawnieniami zawodowymi			Podpis
mgr inż. arch. Jacek Jaśkowiec upr. nr Ca/ 74/91			
Temat projektu	Budowa budynku mieszkalnego wielorodzinnego wraz z instalacją infrastruktury technicznej i zagospodarowaniem terenu - Miasto Bełchatów - Dobrzelin		
Inwestor	GPK Bełchatów S.A. ul. Kolejowa 5/136, 97-400 Bełchatów		
Adres inwestycji	działki nr 1047/1,1047/2,1049, obr 0004, miasto Bełchatów		
Nazwa rysunku	**Rzut Poddasza**		
Branża: Architektura	Faza projektu: PT	Data: 05.03.2024r.	Skala: 1:50	Numer arkusza: PT-A-04